




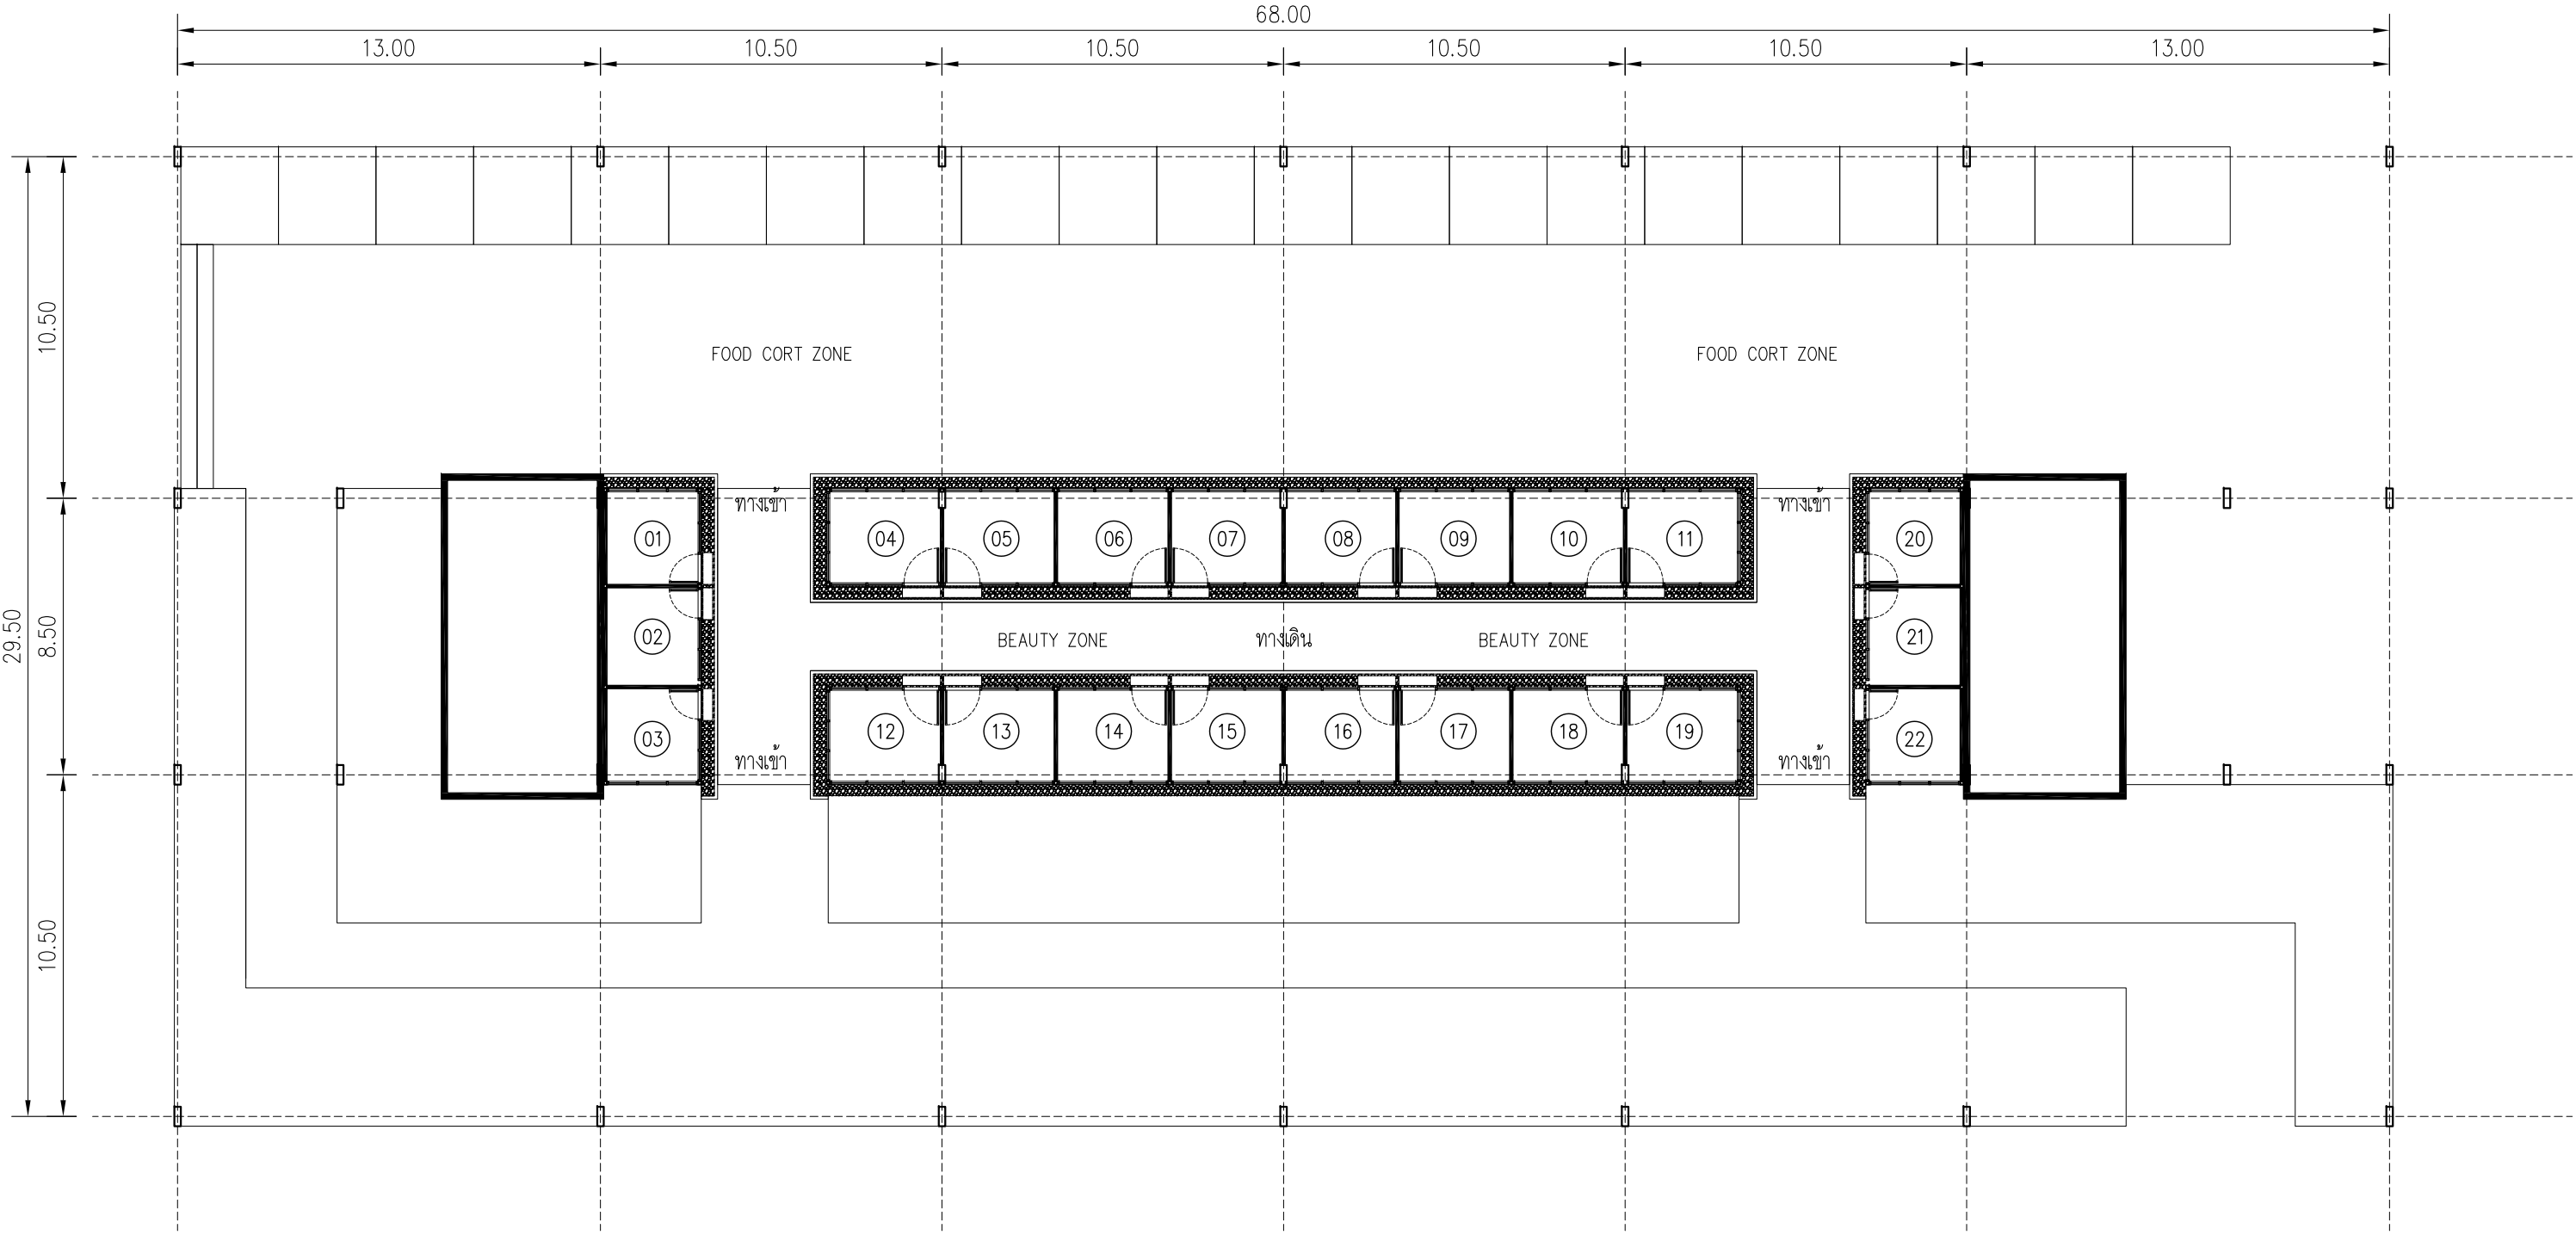


แปลนร้านค้า 1:200

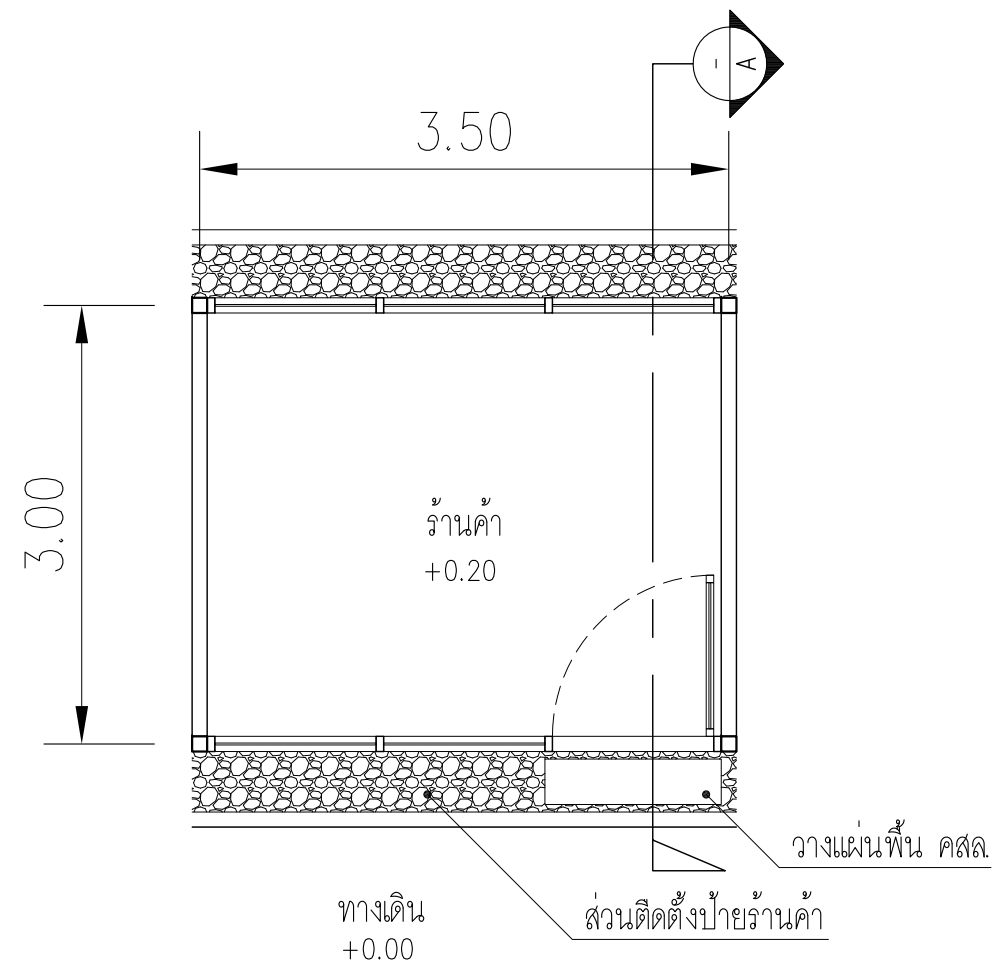

แปลนร้านค้า 1:50

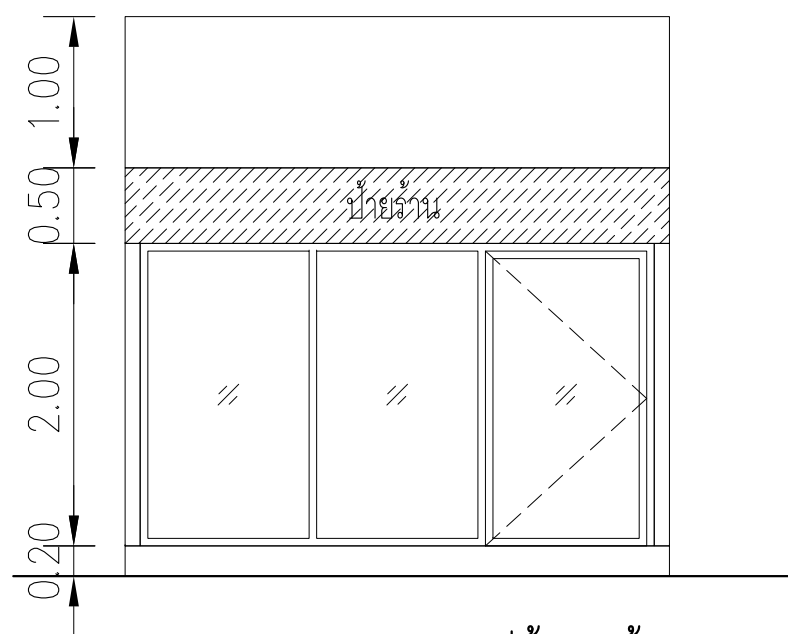

รูปด้านหน้า 1:50

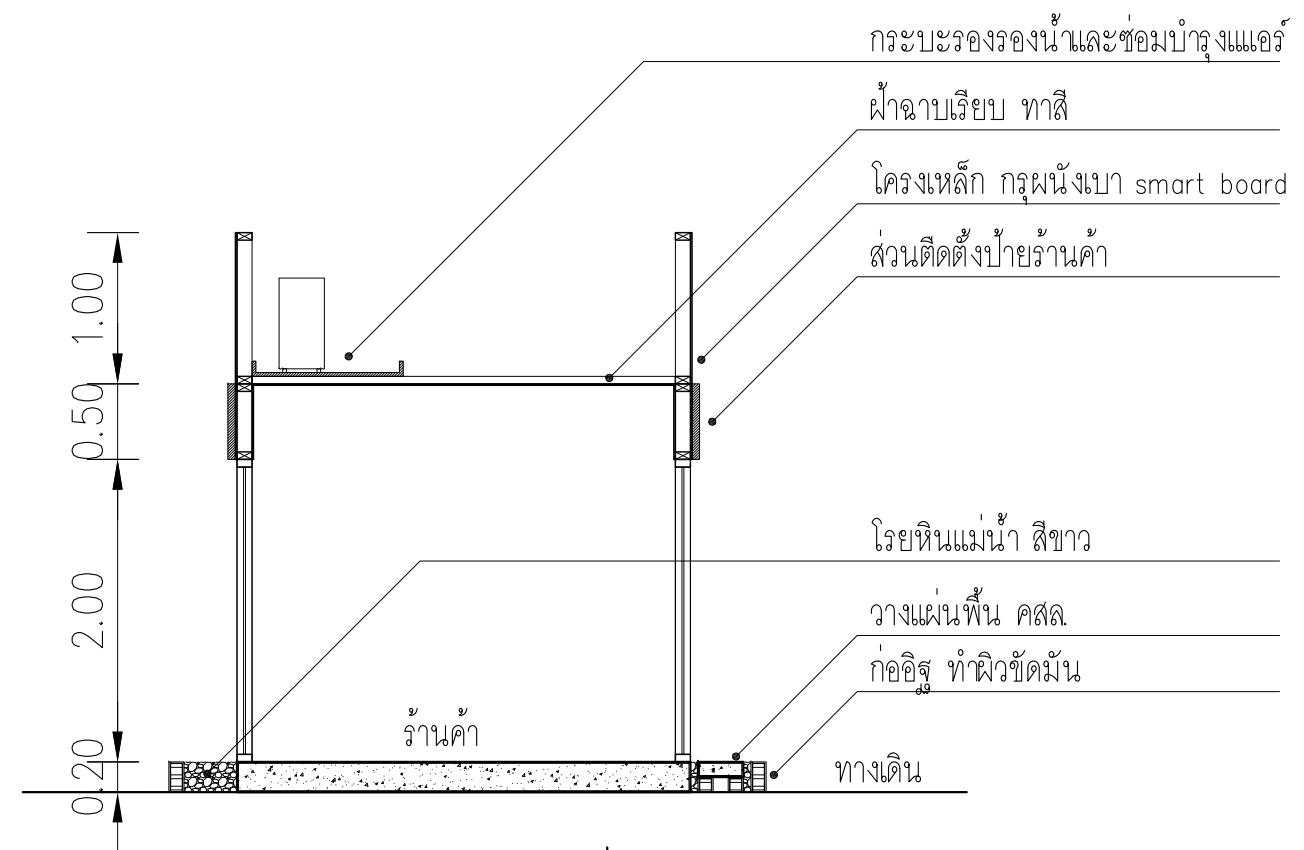

รูปตัด A-A 1:50